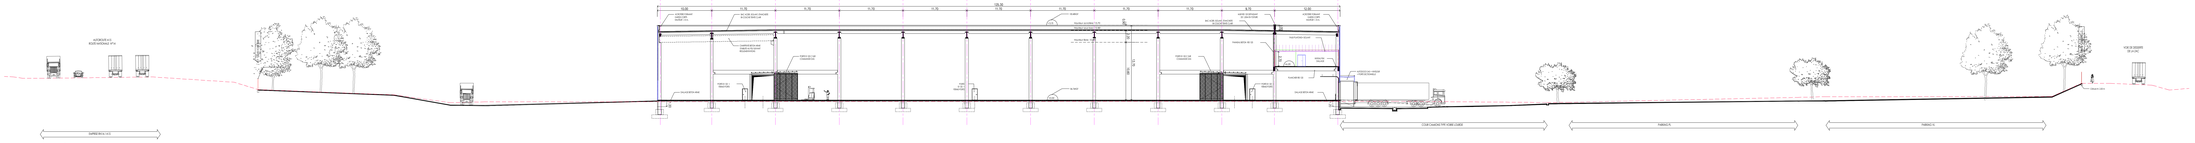

ENTREPÔT : COUPE AA - 1/250

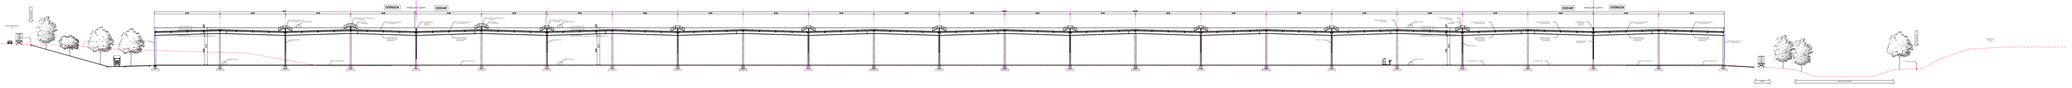

ENTREPÔT : COUPE BB - 1/500

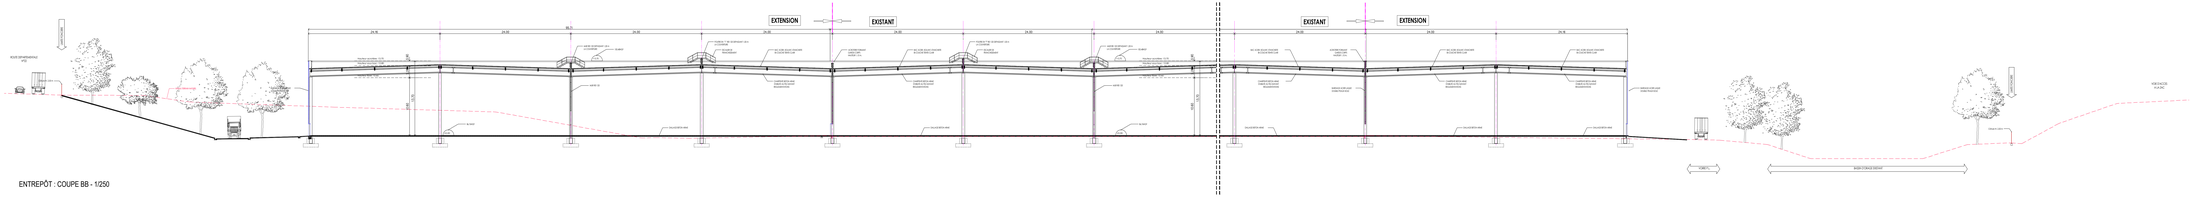

ENTREPÔT : COUPE BB - 1/250

AVERTISSEMENTS :

1 - PROPRIETE INTELLECTUELLE – Ce document est la propriété de SAS, A ce titre il est protégé par les droits d'auteurs contenemment au Code de la propriété intellectuelle.

2 - DEMARCHE DE FORMAT DE CONSTRUIRE – Ce document est exclusivement établi dans le cadre réglementaire des différentes demandes d'autorisations : permis de construire, permis d'aménager, permis de démolir et déclaration préalable. Ce document ne peut constituer un document d'ésprit d'offres, du même titre, il ne peut être considéré comme un pièce d'exécution.

3 - APPEL D'OFFRES ET MARCHES DE TRAVAUX – Ce document est exclusivement établi dans le cadre d'un appel d'offres. Les informations contenues dans ce document sont données à titre indicatif, il appartient à "l'homme de l'art" d'interpréter l'architecte de toutes contradictions ou anomalies et modifications qui s'avéreraient nécessaires au bon fonctionnement et à la tenue dans le temps des ouvrages et équipements dans le respect des règles en vigueur. A ce titre, il ne peut être considéré comme un pièce d'exécution. Dans le cadre du marché de travaux l'entrepreneur s'engage à fournir des plans d'exécution pour visaie l'architecte et approbation au bureau de contrôle.

EXTENSION D'UN BATIMENT D'ACTIVITES LOGISTIQUES
Lieu dit "ZAC CHAUSSEE PUISEUX"
LOT SUD A & B

RUE DU BOIS AIAGOT - 95650 - PUISEUX PONTOISE

DEMANDEUR :
SNC JENNOR
15 RUE BOUQUEPINE
75008 - PARIS
T: 01 42 36 41 15

MAITRE D'OUVRAGE DELEGUE :
PANNARD REALISATIONS
15 RUE BOUQUEPINE
75008 - PARIS
T: 01 42 36 41 15

ARCHITECTE :
A26 GL
GIAL 90 DE VALMENO
75015 - PARIS
T: 09 70 72 32 80

BET ETP :
BGS
145 bis, RUE DE VAUGIRARD
75015 - PARIS
T: 09 70 72 32 80

CONCEPTEUR PAYSAGISTE :
GILLES GENEST
4, RUE DE LA REPUBLIQUE
93100 - MONTREUIL SOUS BOIS
T: 01 44 78 08 26

DEMANDE DE PERMIS DE CONSTRUIRE

PLAN DES COUPES

ECHELLE :	DATE :	FORMAT :	
1/ 250	25.10.2019	A1+4	PC 3

1670 - A26 GL - ARC - DPC - ENT - PLN - 00 - Ind C

Projet - Tranche - Nature - Phase - Lot - Indice — NOTA bene

N:\partage\1670\1670 Pannard PP Sud Sch\CONCEPTION\4 - Autoradation\4.1 PC\PC tous fichiers\1670 - PANNARD PUISEUX EXTENSION.Ind C.dwg

10 20 30 40 50 100mm