
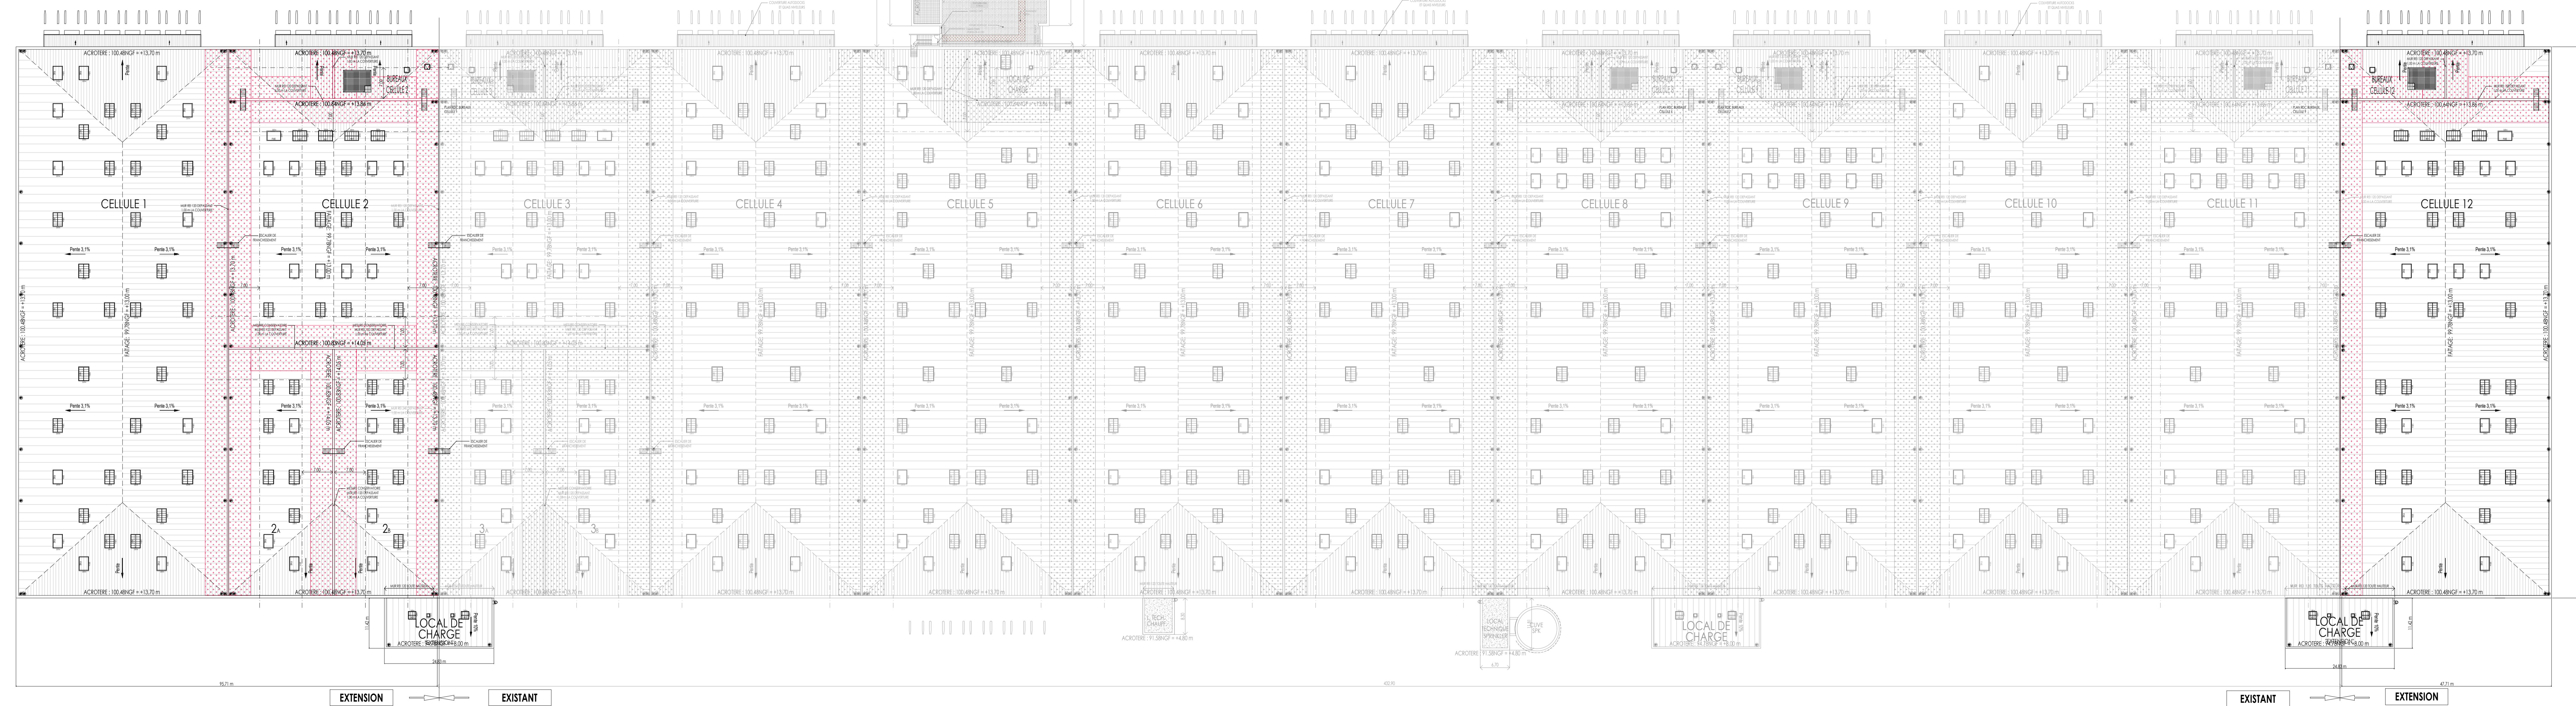
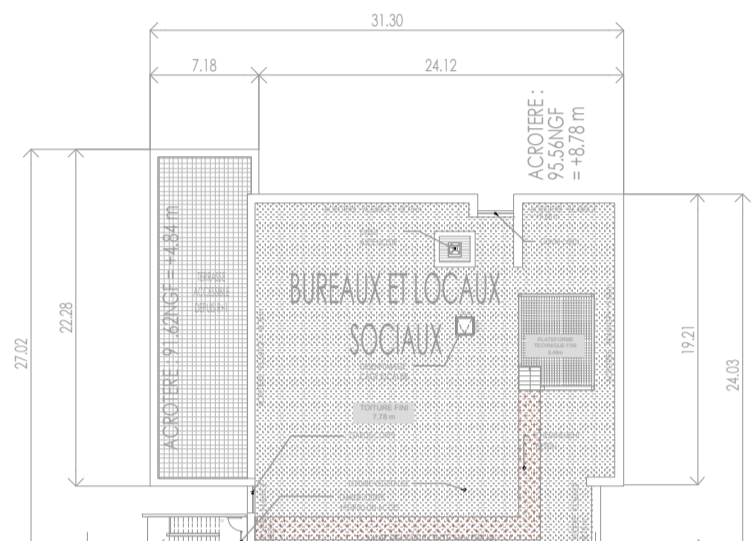
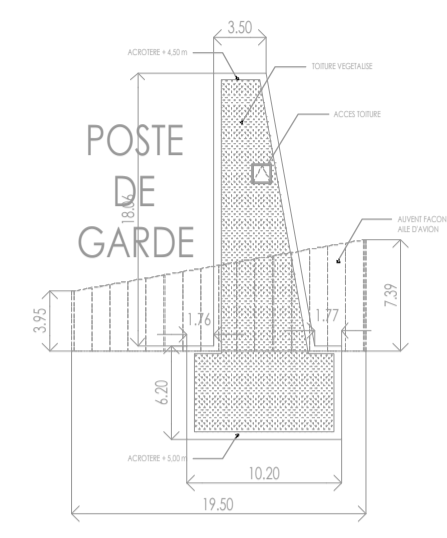


**AVERTISSEMENTS :**

- PROPRIÉTÉ INTELLECTUELLE** - Ce document est la propriété de SAQL. A ce titre il est protégé par les droits d'auteurs conformément au Code de la propriété intellectuelle.
- DEMANDE DE PERMIS DE CONSTRUIRE** - Ce document est exclusivement élaboré dans le cadre réglementaire des différentes demandes d'autorisations : permis de construire, permis d'aménager, permis de démolir et déclaration préalable. Ce document ne peut constituer un document d'appel d'offres. Au même titre, il ne peut être considéré comme un plan d'exécution.
- APPEL D'OFFRES ET MARCHÉS DE TRAVAUX** - Ce document est exclusivement élaboré dans le cadre d'un appel d'offres. Les informations contenues dans ce document sont données à titre indicatif. Il appartient à l'homme de l'art d'informer l'architecte de toutes contradictions ou anomalies et modifications qui s'avèreraient nécessaires au bon fonctionnement et à la tenue dans le temps des ouvrages et équipements dans le respect des règles en vigueur. A ce titre, il ne peut être considéré comme un plan d'exécution. Dans le cadre du marché de travaux l'entrepreneur s'engage à fournir ses plans d'exécution pour valide l'architecture et approbation du bureau de contrôle.

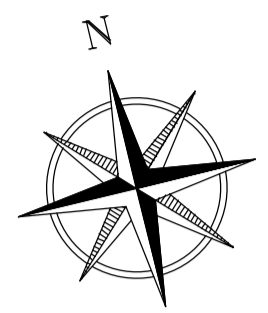

**LEGENDE COUVERTURE**

- LAITONNEAU AVEC OCCURRENCE NATURELLE IMPRINT
- LAITONNEAU DE COUVERTURE DIMENSION 250x300 - 50x40 HP
- LAITONNEAU DE COUVERTURE DIMENSION 250x300
- PROJECTION DE TOITURE DE TYPE ENCOUVRURE INTERIEUR EN COUVERTURE TOITURE EN COUVERTURE
- ECHELLE DE FRANCHISEMENT
- ECHELLE A CROQUER

**EXTENSION D'UN BATIMENT D'ACTIVITES LOGISTIQUES**  
 Lieu dit "ZAC CHAUSSEE PUISEUX"  
 LOT SUD A & B  
 RUE DU BOIS ANGOY - 95650 - PUISEUX PONTOISE

<b>DEMANDEUR :</b> SNC JUNIOR 10, RUE ROCQUEPIERRE 75008 - PARIS T: 01 42 56 41 15	<b>MAIRE D'OUVRAGE DELEGUE :</b> PANHARD REALISATIONS 75008 - PARIS T: 01 42 56 41 15	<b>ARCHITECTE :</b> A.26-GL 1008, B. DE VAUGRARD 75015 - PARIS T: 09 70 75 52 80
<b>BET ICHE :</b> BIGS 165 Bd. RUE DE VAUGRARD 75015 - PARIS T: 09 70 75 52 80	<b>CONCEPTEUR PAYSAGISSE :</b> GILLES GENEST 4, RUE DE LA REPUBLIQUE 77520 - CHATEAU LAMBON T: 01 64 78 38 23	

**DEMANDE DE PERMIS DE CONSTRUIRE**

**PLAN DES TOITURES**

ECHELLE : 1 / 500	DATE : 25.10.2019	FORMAT : A1+3	PC 5t
1670 - A26 GL - ARC - DPC - ENT - PLN - 00 - Ind C			